

高速公路跨线桥广告位项目

施 工 设 计 图

出图日期: 02-22-2023
版本号: 01版


钢结构设计总说明


一、设计依据及内容:

- 1.按国家有关的规范,标准和标准图集。
- 2.本图纸仅对工程技术负责,具体审批由业主完成。
- 3.本设计图包括桥体牌面钢结构及桥体连接要求。

二、设计遵循的规范规程及规定

- 1.《户外广告设施钢结构技术规程》 (CECS148:2003)
- 2.《建筑抗震设计规范》 (GB50011-2010)

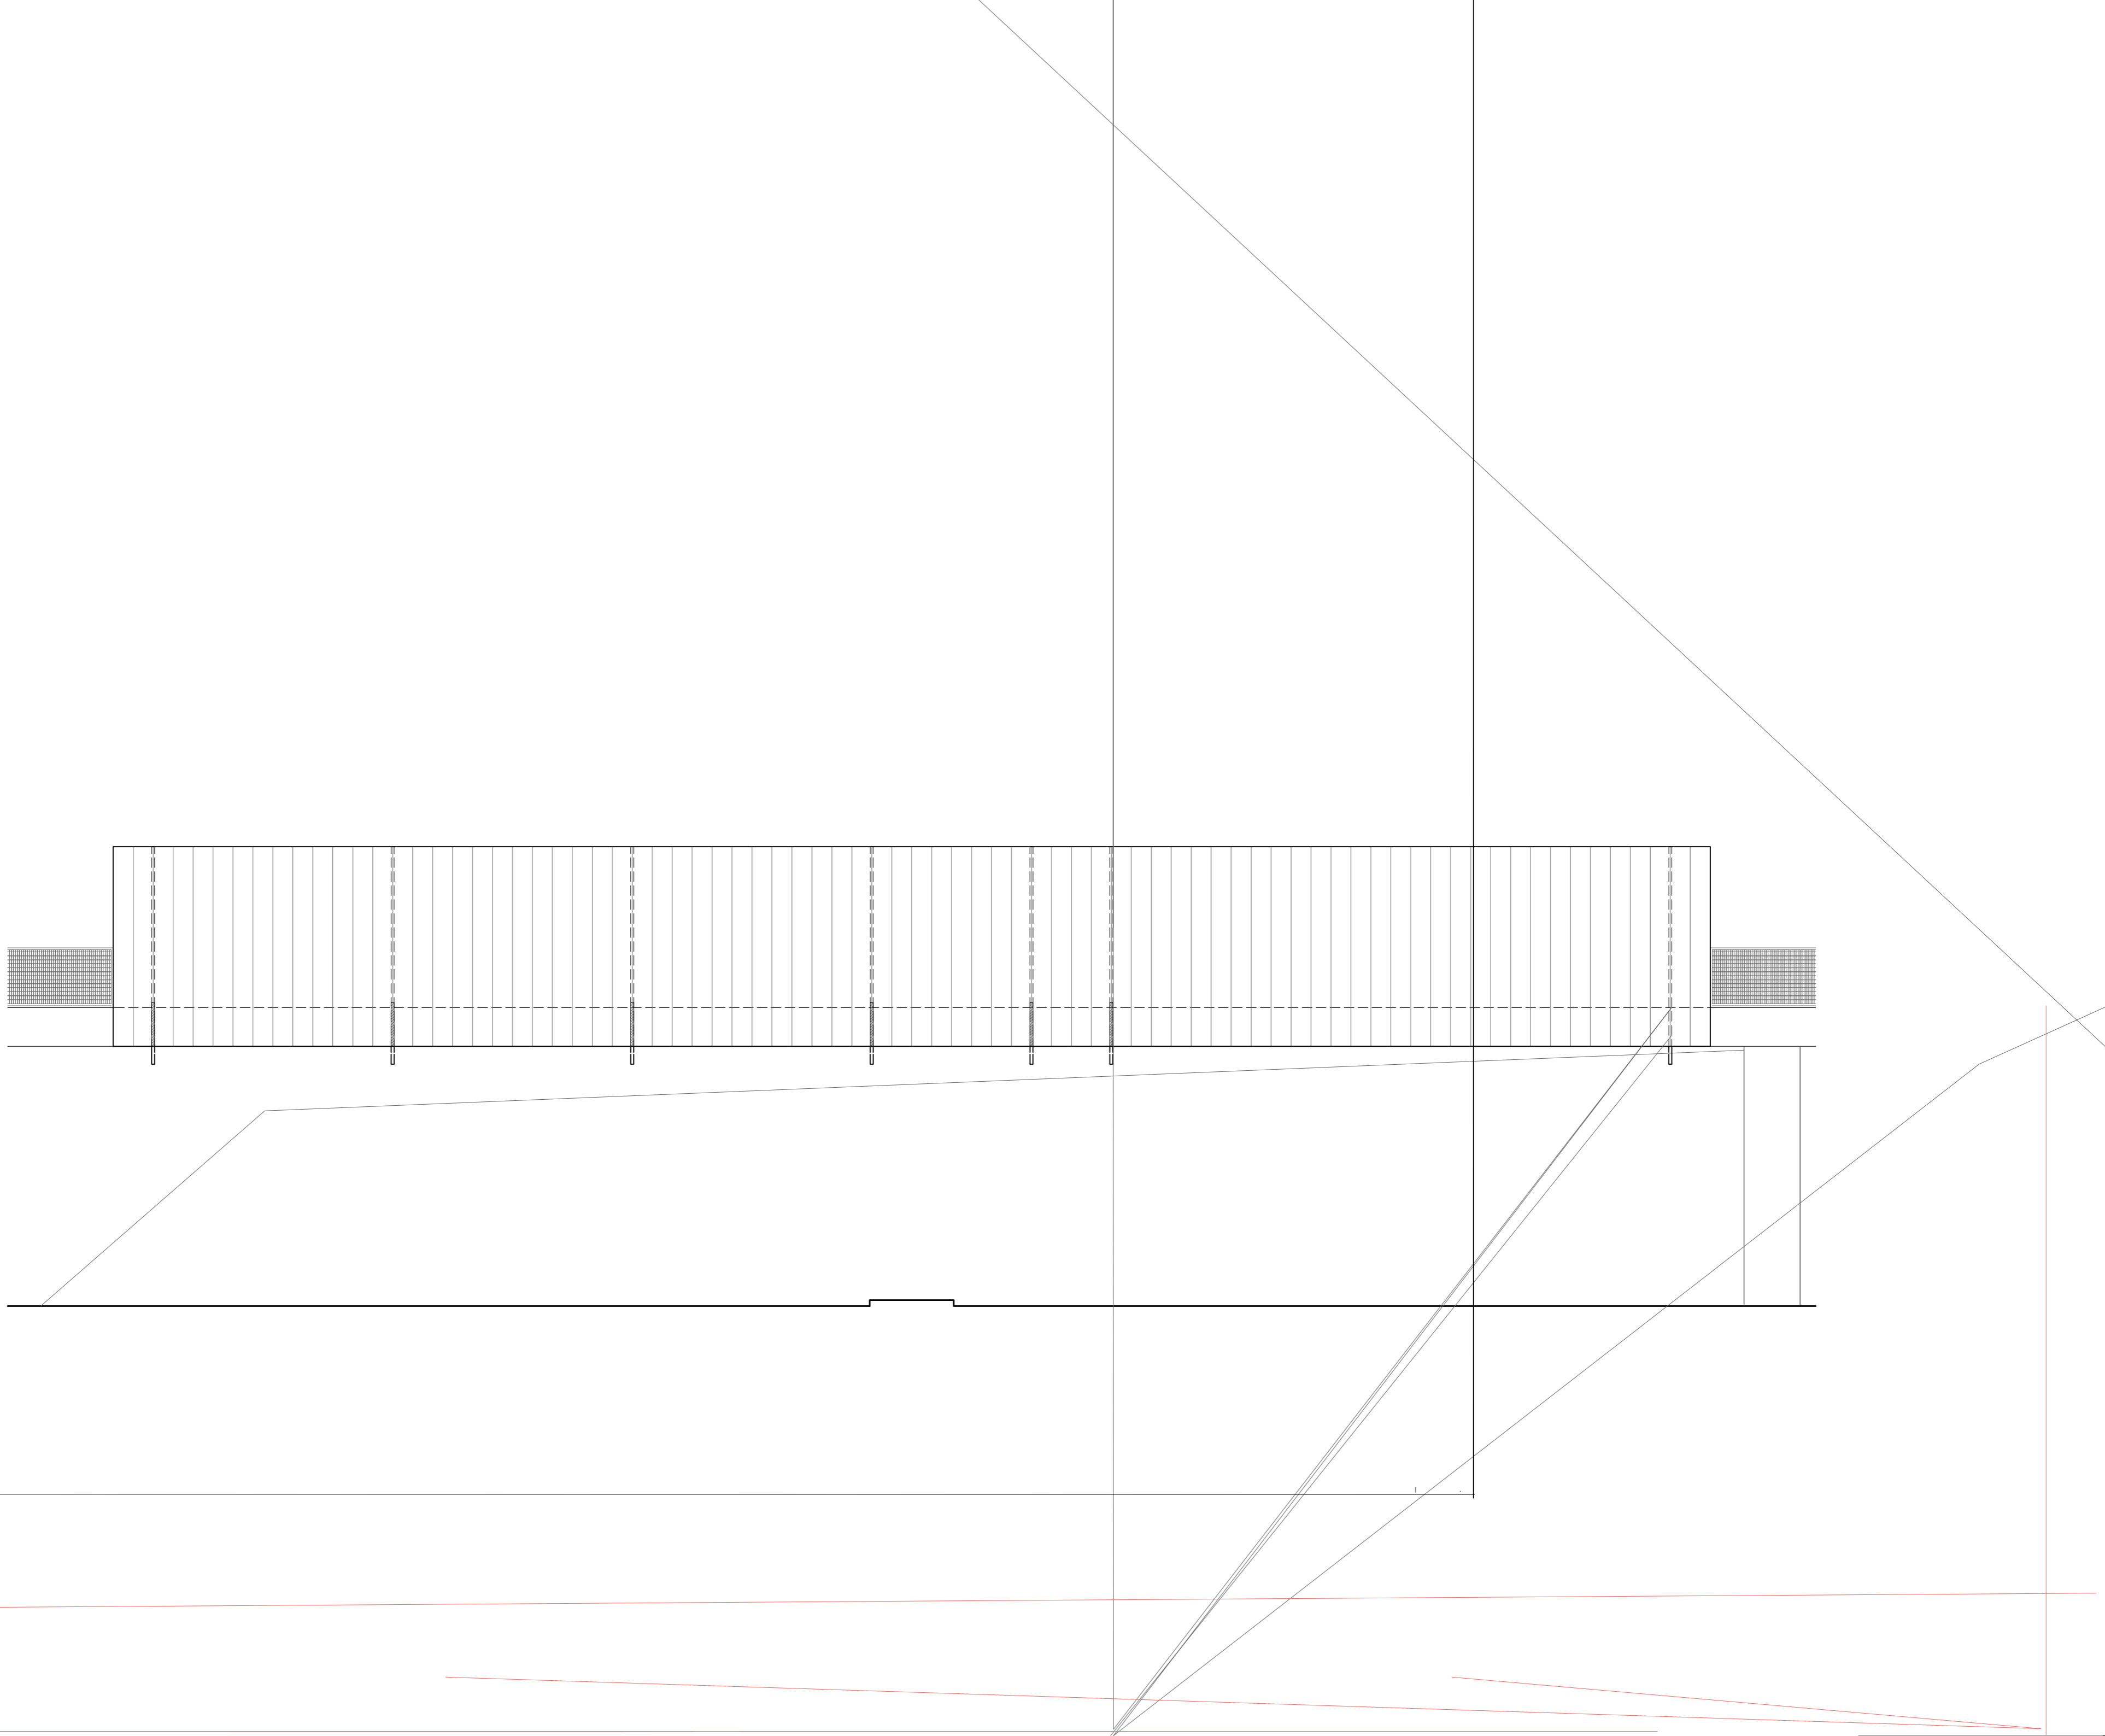

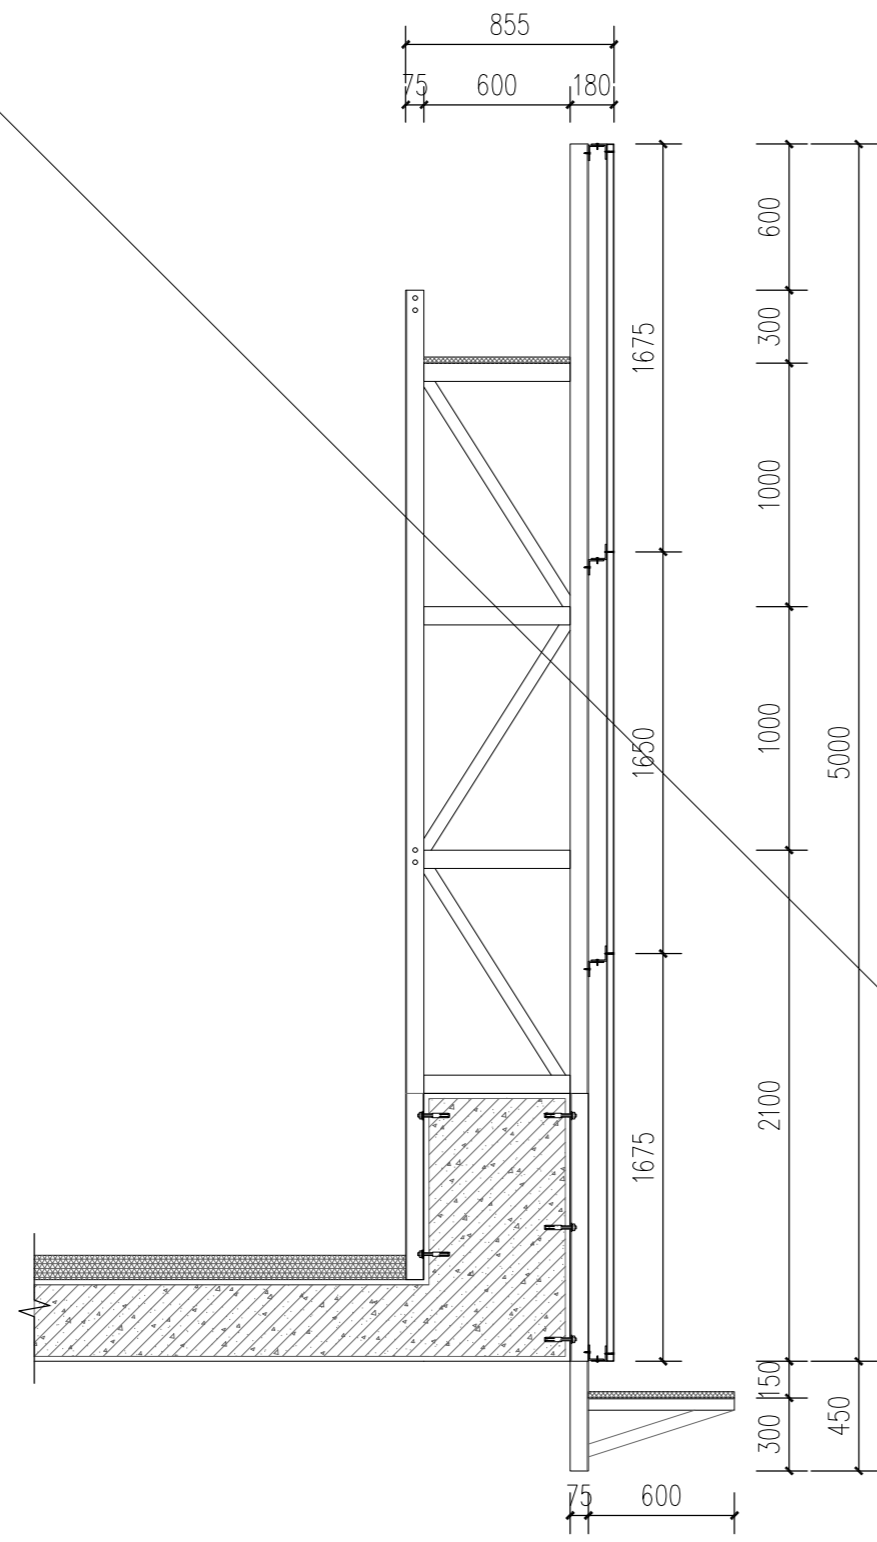

跨线桥广告牌1-1